


ПРОЕКТНИЙ ПЛАН (ОСНОВНЕ КРЕСЛЕННЯ) СУМІЩЕНИЙ ІЗ ПЛАНОМ ЧЕРВОНИХ ЛІНІЙ,
СХЕМОЮ РУХУ ТРАНСПОРТУ ТА ПІШОХОДІВ М 1 : 1000

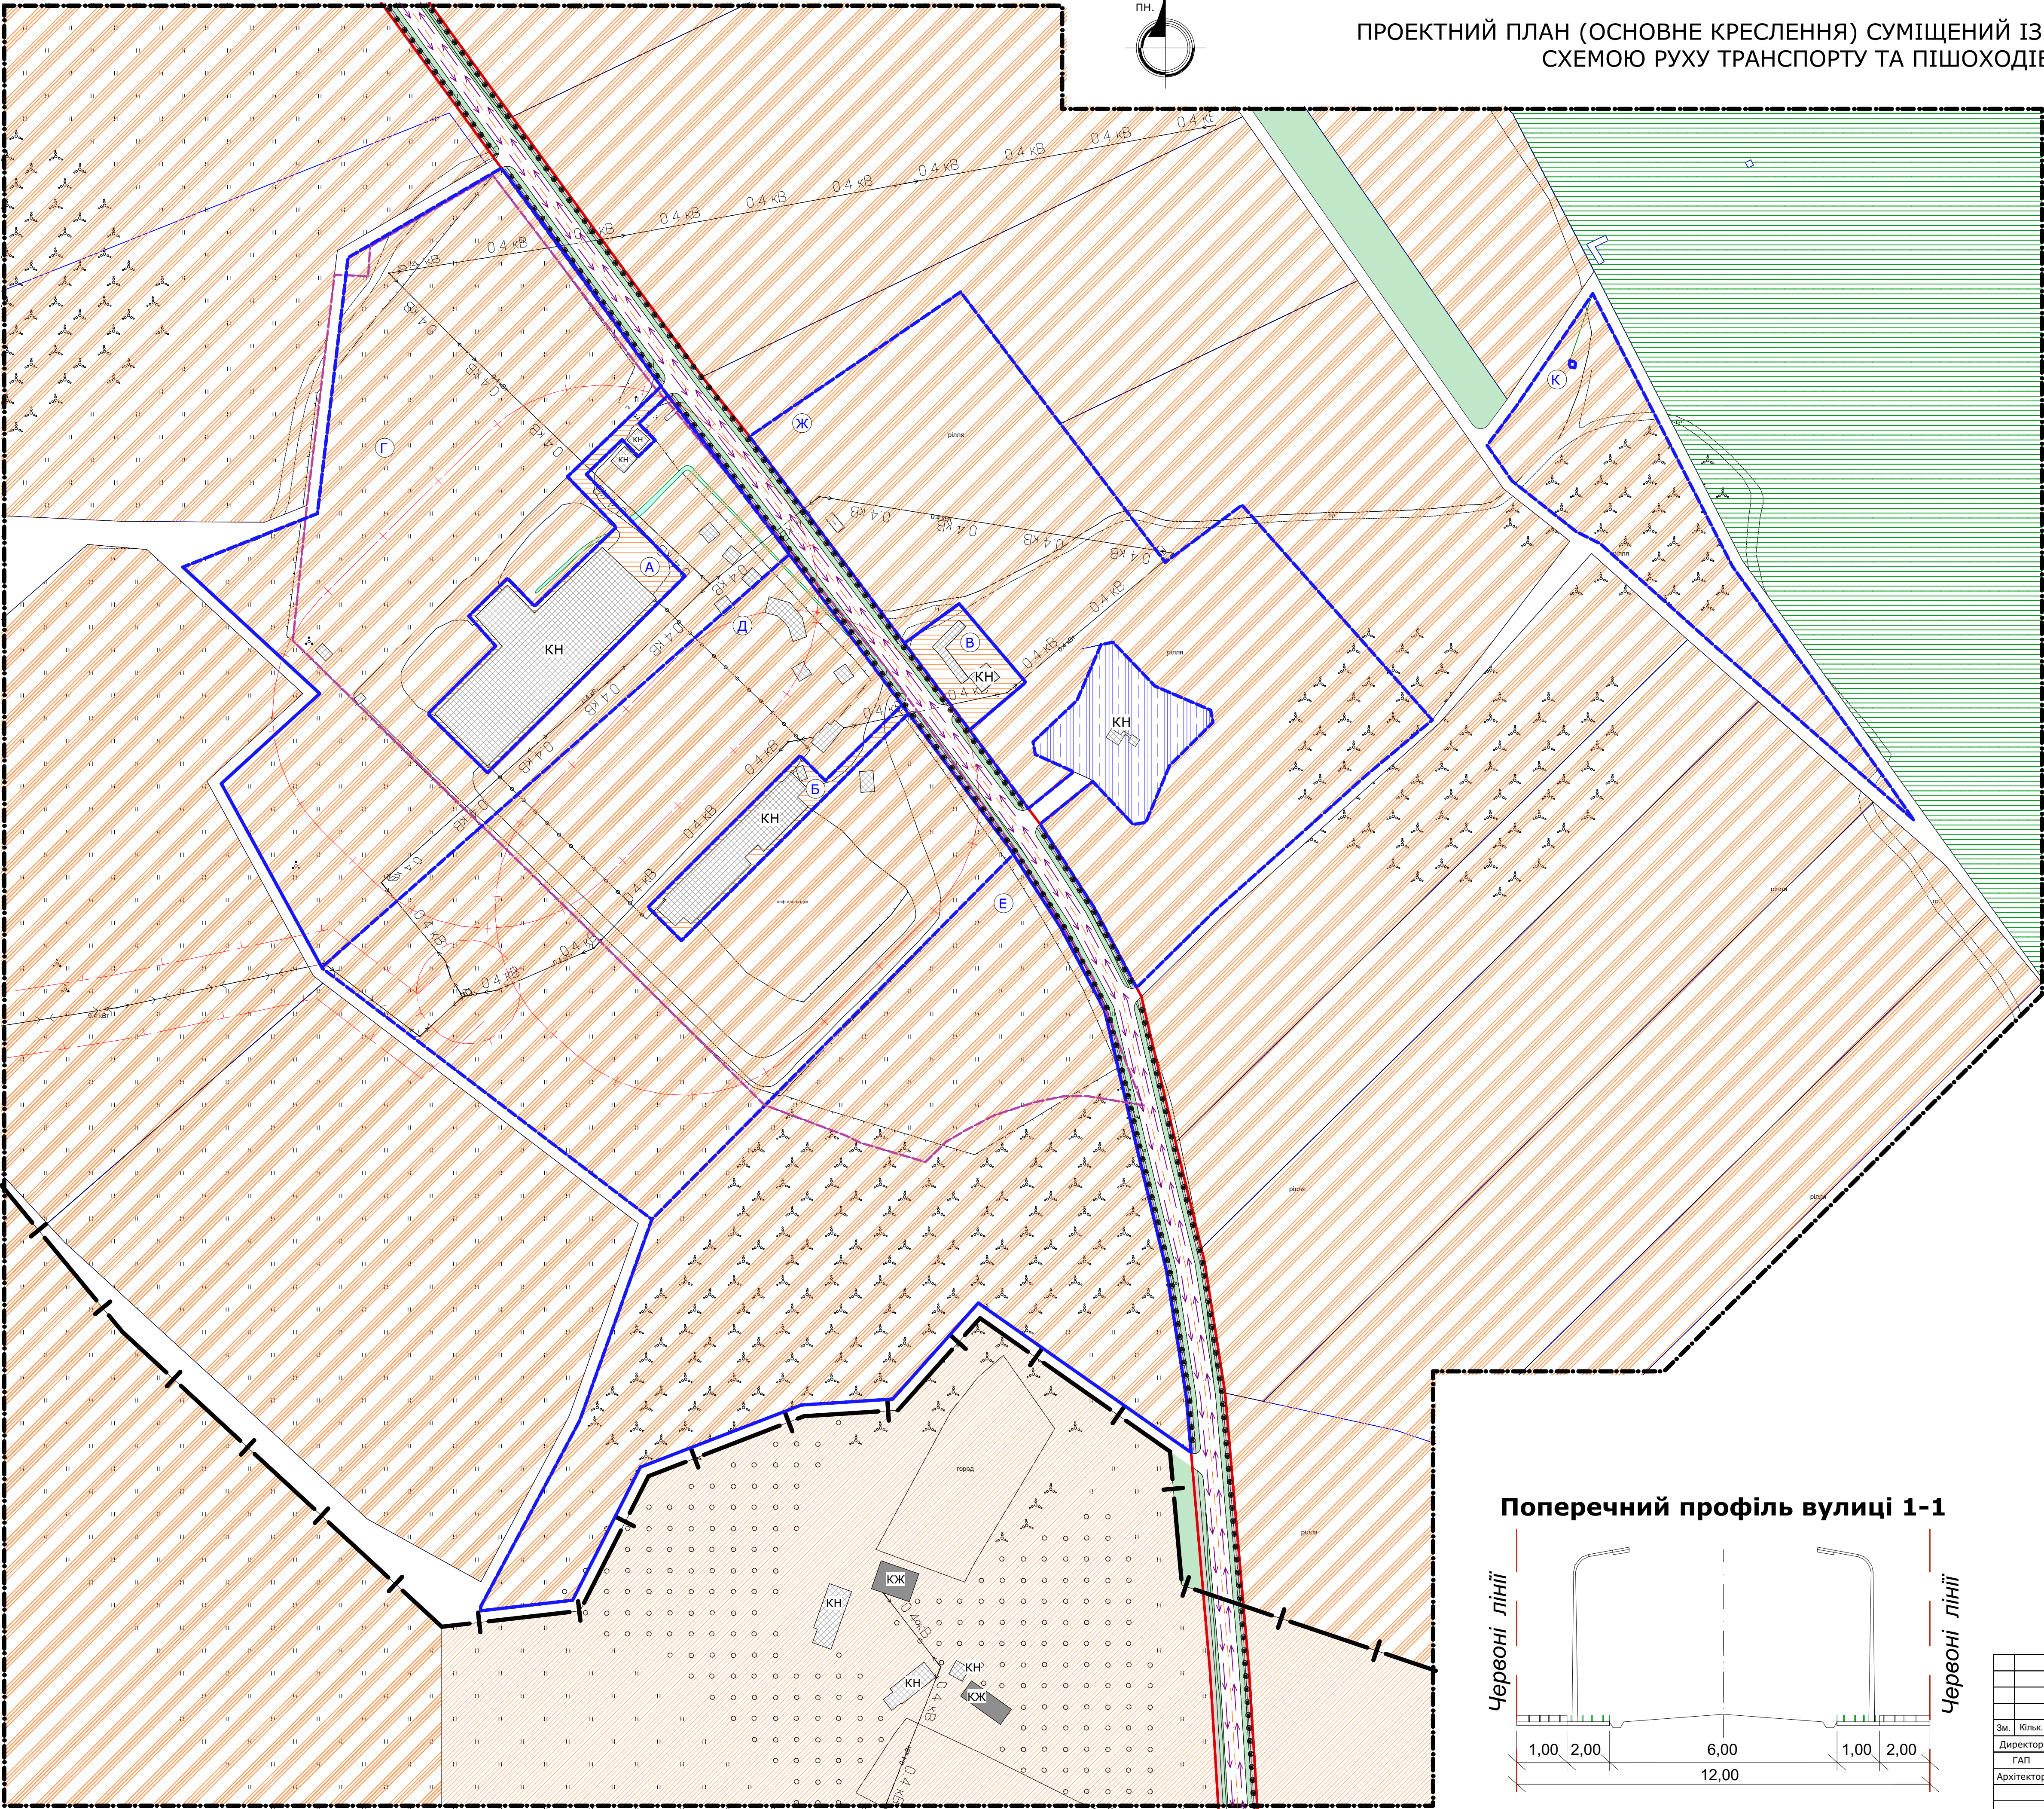


Умовні позначення:

Існуючі	Проектні	
		Межа детального планування
		Межа земельної ділянки для ведення тваринного сільськогосподарського призначення
		Межі ділянок пропонуванних для відведення
		Межа населеного пункту
		Будівлі та споруди
		Червоні лінії вулиць
		Межа охоронної зони
		Межа санітарно - захисної зони
		Території житлової садибної забудови
		Землі іншого сільськогосподарського призначення
		Землі інженерної інфраструктури
		Землі лісового господарства
		Озеленені території
		Дороги і проїзди
		Замощення
		ЛЕП 0,4 кВ
		ЛЕП 10кВ
		Напрям руху транспорту
		Пішохідні шляхи

ТЕХНІКО - ЕКОНОМІЧНІ ПОКАЗНИКИ:
ПЛОЩА ДЕТАЛЬНОГО ПЛАНУВАННЯ ТЕРИТОРІЇ = 30,6 га
Площа території існуючої інфраструктури = 0,15 га
Площа території існуючої житлової, садибної забудови = 2,78 га
ПЛОЩА ЗЕМЕЛЬНОЇ ДІЛЯНКИ(А) пропонувана для іншого сільськогосподарського призначення (01.13) = 0,2706 га
Площа існуючої забудови = 0,1864 га
Відсоток забудови = 68,88 %
ПЛОЩА ЗЕМЕЛЬНОЇ ДІЛЯНКИ(Б) пропонувана для іншого сільськогосподарського призначення (01.13) = 0,1066 га
Площа існуючої забудови = 0,0636 га
Відсоток забудови = 59,6 %
ПЛОЩА ЗЕМЕЛЬНОЇ ДІЛЯНКИ(В) пропонувана для іншого сільськогосподарського призначення (01.13) = 0,0706 га
Площа існуючої забудови = 0,0109 га
Відсоток забудови = 15,4 %
ПЛОЩА ЗЕМЕЛЬНОЇ ДІЛЯНКИ(Г) пропонувана для ведення особистого селянського господарства (01.03) = 1,9598 га
ПЛОЩА ЗЕМЕЛЬНОЇ ДІЛЯНКИ(Д) пропонувана для ведення особистого селянського господарства (01.03) = 2,0000 га
ПЛОЩА ЗЕМЕЛЬНОЇ ДІЛЯНКИ(Е) пропонувана для ведення особистого селянського господарства (01.03) = 2,0000 га
ПЛОЩА ЗЕМЕЛЬНОЇ ДІЛЯНКИ(Ж) пропонувана для ведення особистого селянського господарства (01.03) = 1,6587 га
ПЛОЩА ЗЕМЕЛЬНОЇ ДІЛЯНКИ(К) пропонувана для ведення особистого селянського господарства (01.03) = 0,4366 га

Поперечний профіль вулиці 1-1

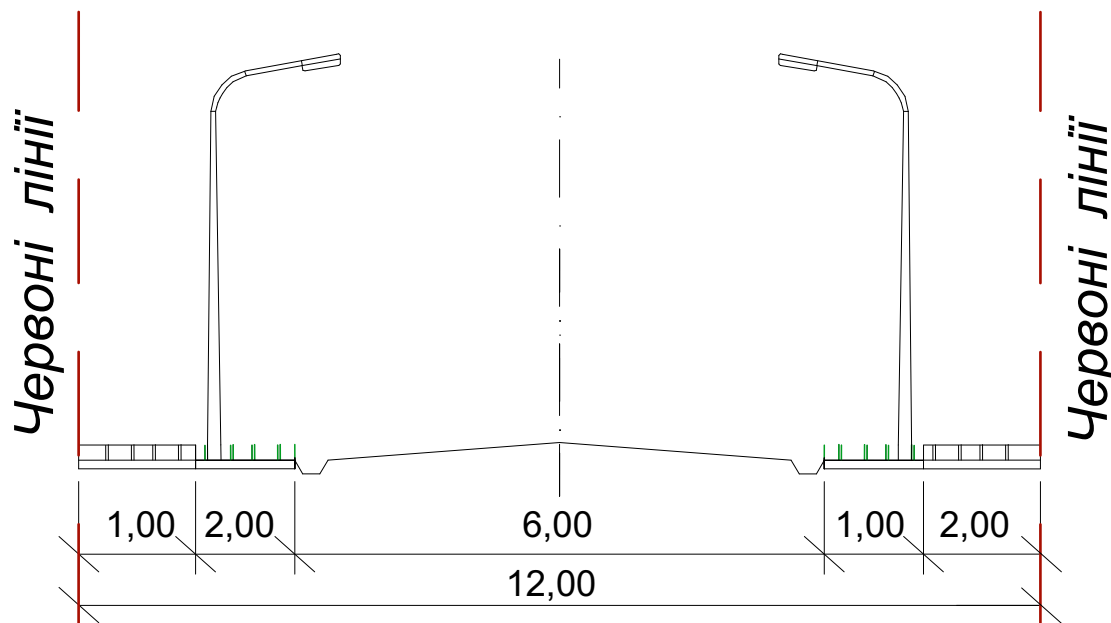

						Замовник: Перемишлянська районна державна адміністрація		
Зм.	Кільк.	Арк.	№ докум	Підпис.	Дата	Детальний план території під існуючими будівлями з метою уточнення планувальної організації та функціонального призначення земельної ділянки під комплексом будівель загальною площею 2456,8 м² на території біброської міської ради ОТГ Перемишлянського району Львівської області (за межами населених пунктів)		
Директор	А. Ямелинець					Стадія	Аркуш	Аркушів
ГАП	М. Щеремета					ДПТ	3	5
Архітектор	Л. Скакун					ТЗОВ "Інститут геоінформаційних систем" м. Львів		
						ПРОЕКТНИЙ ПЛАН (ОСНОВНЕ КРЕСЛЕННЯ) СУМІЩЕНИЙ ІЗ ПЛАНОМ ЧЕРВОНИХ ЛІНІЙ, СХЕМОЮ РУХУ ТРАНСПОРТУ ТА ПІШОХОДІВ М 1 : 1000		